


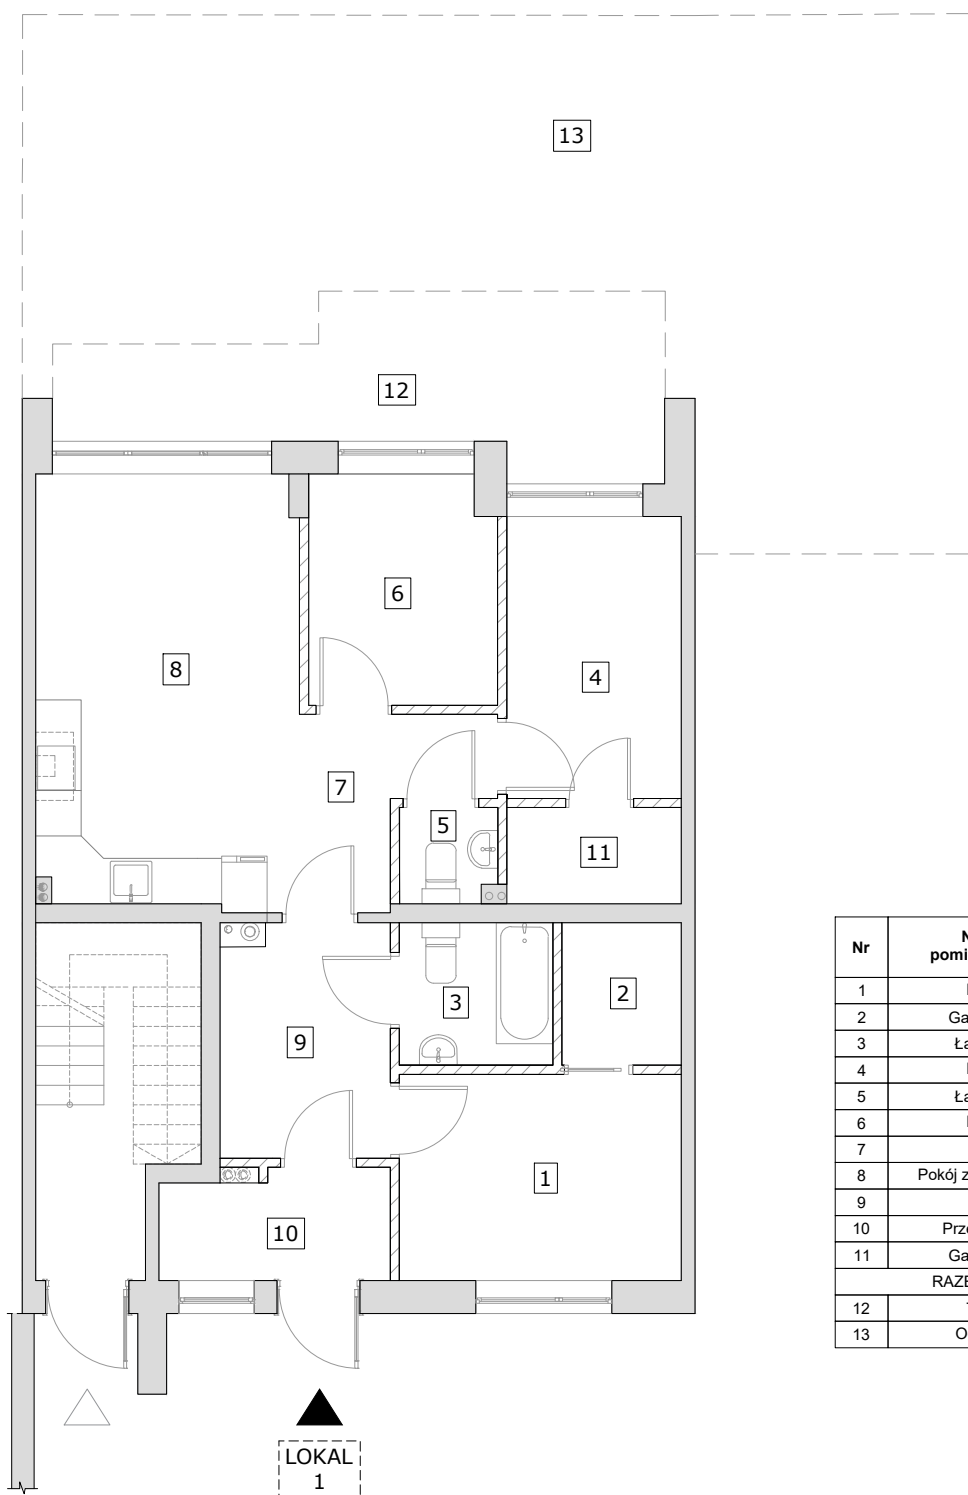

Nr	Nazwa pomieszczenia	Pow. [m²]
1	Pokój	9,97
2	Garderoba	2,86
3	Łazienka	3,76
4	Pokój	8,42
5	Łazienka	1,54
6	Pokój	7,35
7	Hol	5,71
8	Pokój z anek. kuch.	18,26
9	Hol	6,55
10	Przedśionek	4,05
11	Garderoba	2,82
RAZEM		71,29
12	Taras	15,02
13	Ogródek	60,86

ul. Wesola

Szkic
lokalizacyjny

Pomiar wykonano zgodnie z normą PN-ISO 9836:1997

Data pomiaru: październik 2024 r.

Wykonawca:

ARTIS
Ewa Nowak-Urban
05-462 Duchnow, ul. Przyjazna 12
tel. 697 262 937
NIP 6551761904 Regon 526173800

GEODETA UPRAWNIONY
mgr inż. Hubert Urban
nr uprawnień 22050 zakres 1

Pomiar powierzchni
dla celów zaświadczenia
o samodzielności lokalu mieszkalnego
o numerze 1
położonego na parterze

ul. Wesola 31C, 05-462 Majdan

Powierzchnia użytkowa: 71,29 m²