


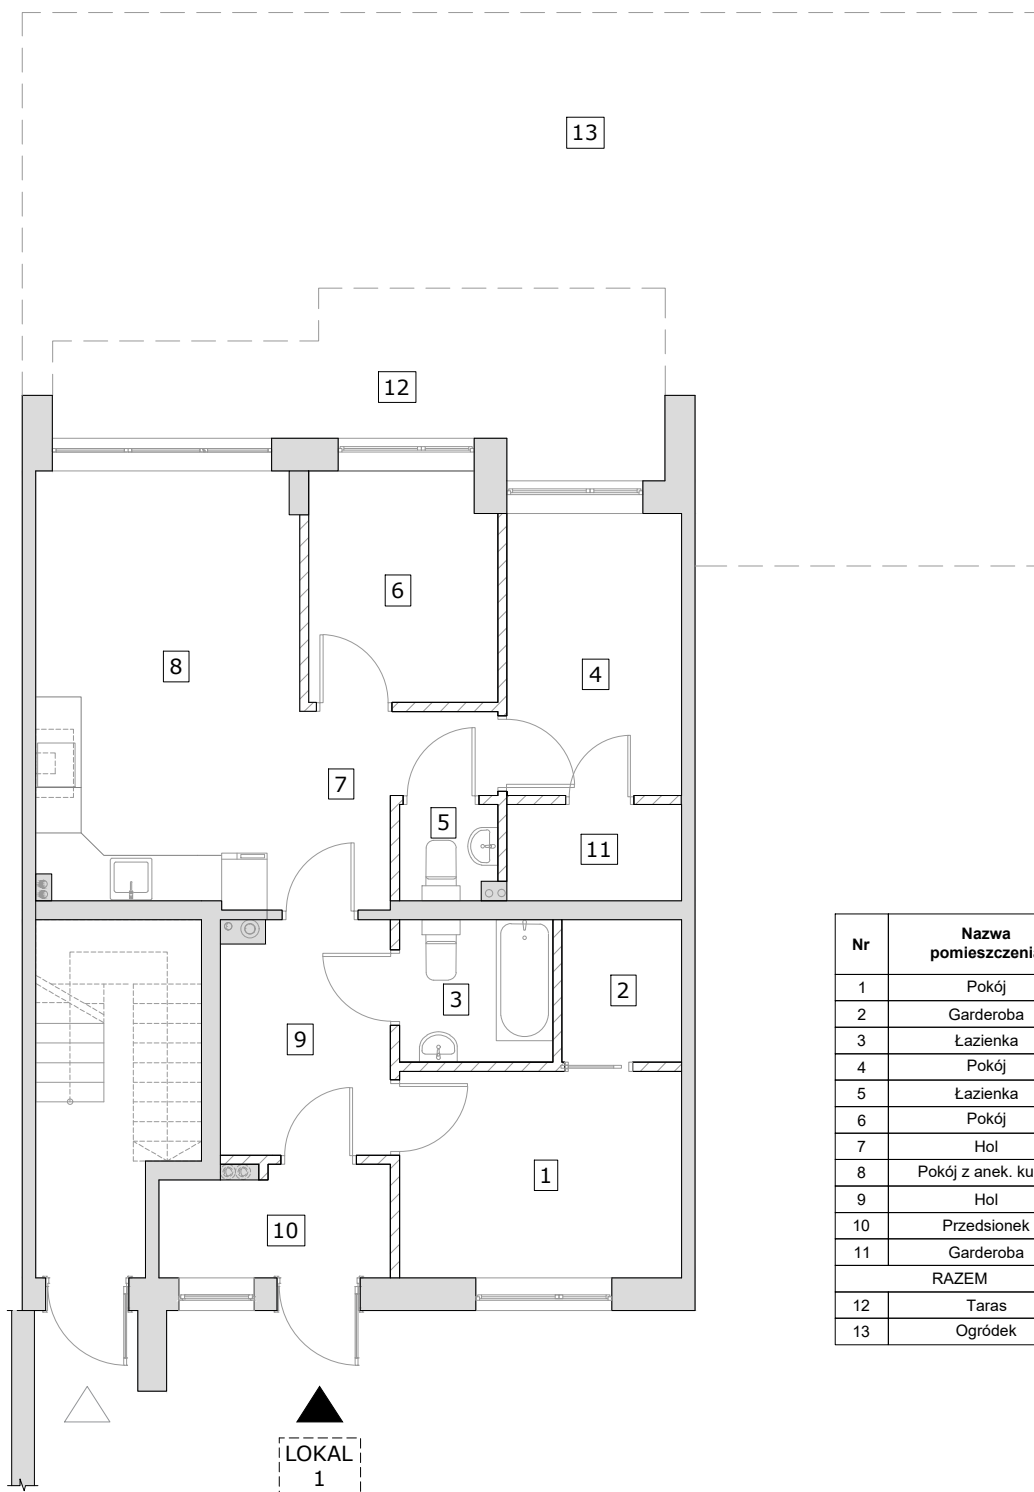

Nr	Nazwa pomieszczenia	Pow. [m²]
1	Pokój	10,00
2	Garderoba	2,87
3	Łazienka	3,70
4	Pokój	8,36
5	Łazienka	1,57
6	Pokój	7,33
7	Hol	5,74
8	Pokój z anek. kuch.	18,30
9	Hol	6,70
10	Przedśionek	4,13
11	Garderoba	2,82
RAZEM		71,52
12	Taras	14,97
13	Ogródek	72,70

ul. Wesola

Szkic
lokalizacyjny



Pomiar wykonano zgodnie z normą PN-ISO 9836:1997

Data pomiaru: październik 2024 r.

Wykonawca:

ARTIS
Ewa Nowak-Urban
05-462 Duchnow, ul. Przyjazna 12
tel. 697 262 937
NIP 6551761904 Regon 526173800

GEODETA UPRAWNIONY
mgr inż. Hubert Urban
nr uprawnień 22050 zakres 1

Pomiar powierzchni
dla celów zaświadczenia
o samodzielności lokalu mieszkalnego
o numerze 1
położonego na parterze

ul. Wesola 31G, 05-462 Majdan

Powierzchnia użytkowa: 71,52 m²